



VISTA EN PLANTA
ESCALA 1:1500

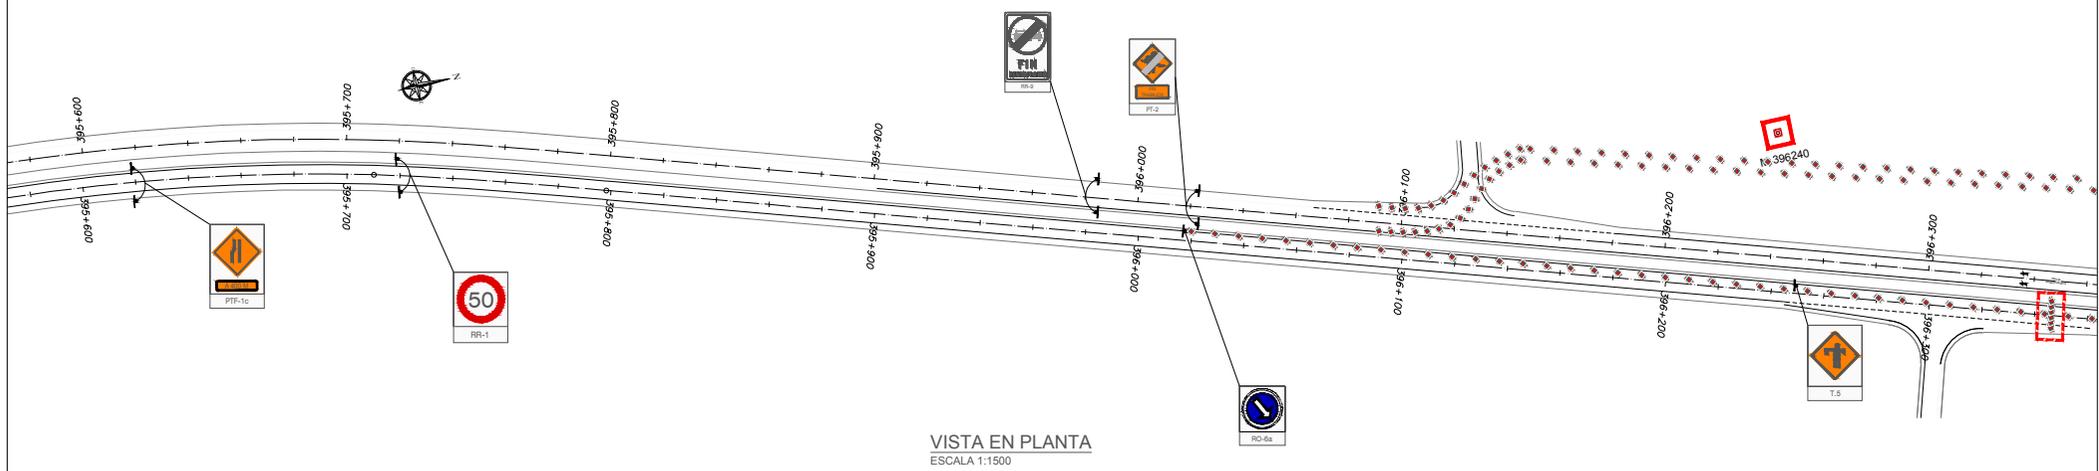

VISTA EN PLANTA
ESCALA 1:1500

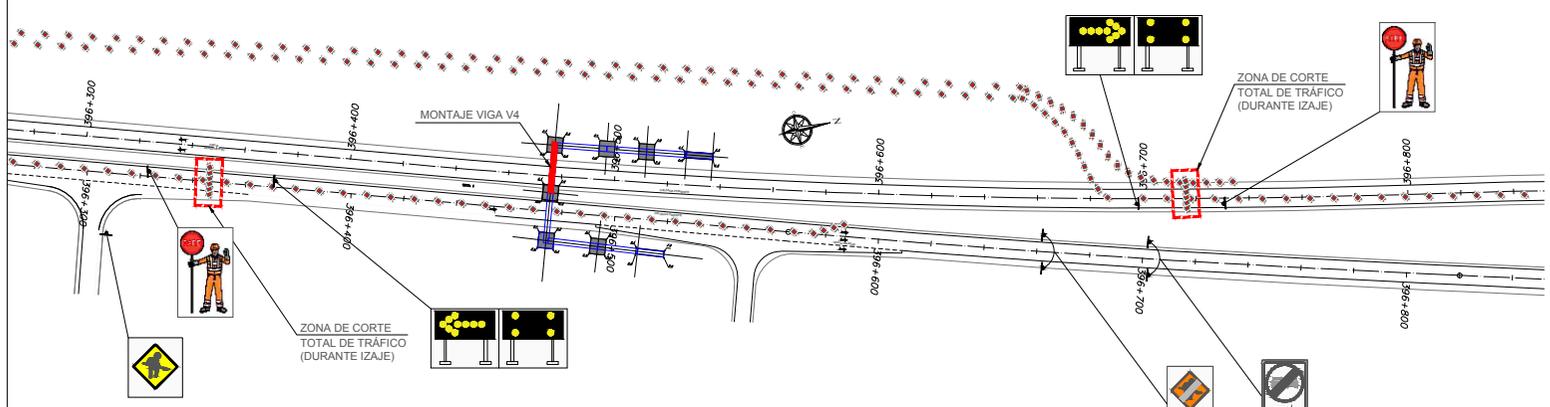


VISTA EN PLANTA
ESCALA 1:1500

SIMBOLOGÍA	
	ELEMENTO DE CANALIZACIÓN
	EXCAVACIÓN
	BARRERAS DE CONTENCIÓN


A	28/02/2022	F. REYES	F. REYES	F. REYES
REVISIÓN	FECHA	DIBUJADO	REVISADO	APROBADO
REV.	DATE	DRAWN	CHECKED	APPROVED
MODIFICACIONES				
PRIMERA EDICIÓN				
PROYECTO: PASARELA PEATONAL ALTOS DE PLAYA BLANCA (RUTA 1 - PK 396+480)				
TÍTULO: PLANO DE SEÑALIZACIÓN POR CONSTRUCCIÓN DE LA ESTRUCTURA SEGREGACIÓN POR MONTAJE VIGA V4				
FREYSSINET		FREYSSINET CHILE SpA DEPARTAMENTO TÉCNICO		
Provincia (Santiago de Chile)		Monseñor Sotero Sanz 161-Of 304.		
Hoja: 1 de 3		Provincia (Santiago de Chile)		
Hoja: 1 de 3		Provincia (Santiago de Chile)		



PROPIEDAD DE FREYSSINET CHILE SpA - PROHIBIDA SU REPRODUCCIÓN

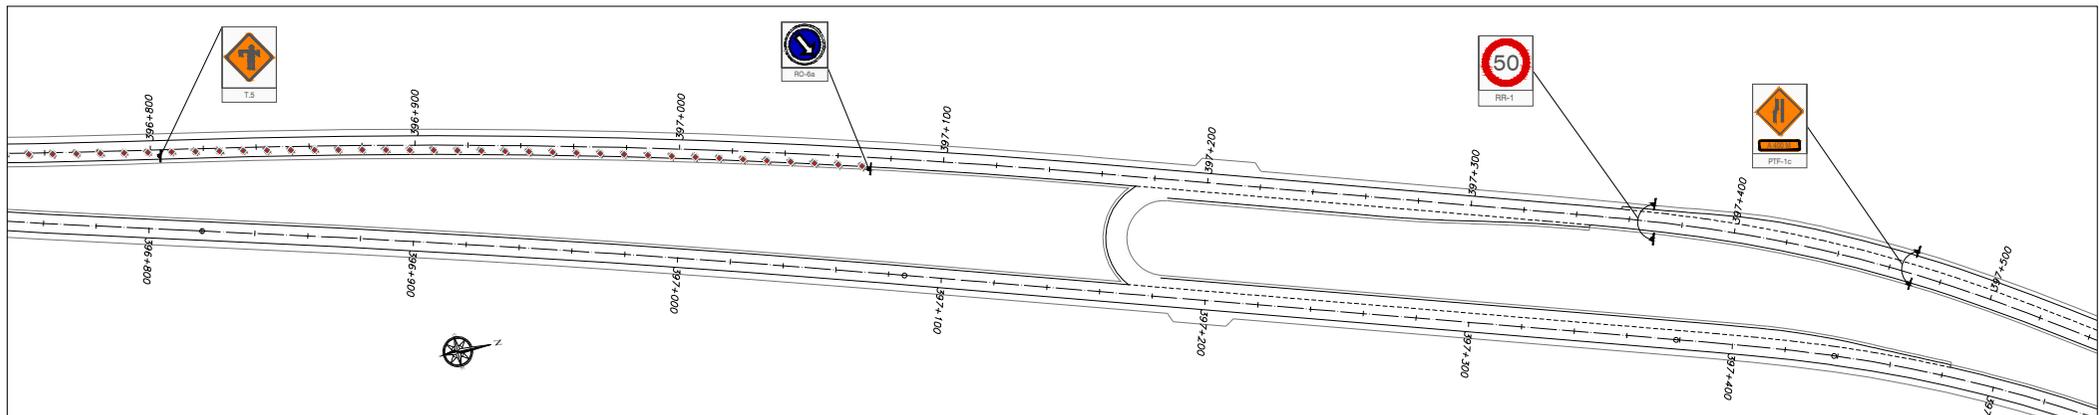

VISTA EN PLANTA
ESCALA 1:1500

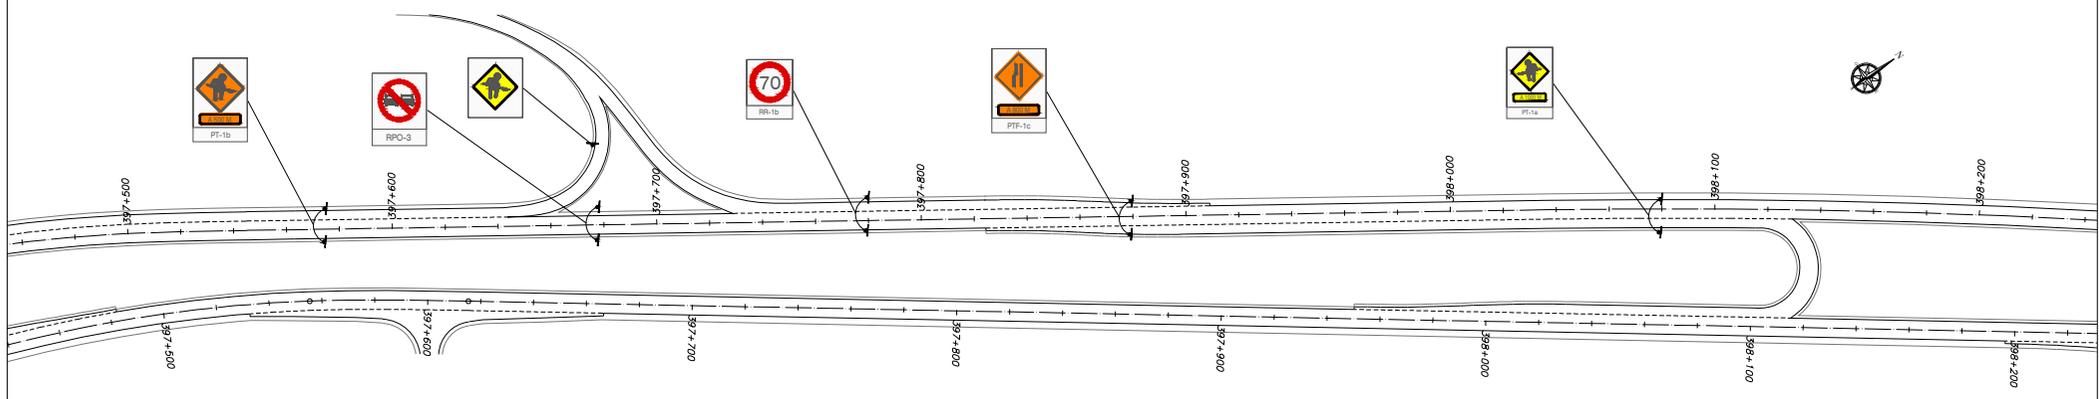


VISTA EN PLANTA
ESCALA 1:1500

SIMBOLOGÍA	
	ELEMENTO DE CANALIZACIÓN
	EXCAVACIÓN
	BARRERAS DE CONTENCIÓN

A	28/02/2022	F. REYES	F. REYES	F. REYES	PRIMERA EDICIÓN
REVISIÓN REV.	FECHA DATE	DIBUJADO DRAWN	REVISADO CHECKED	APROBADO APPROVED	MODIFICACIONES MODIFICATIONS
PROYECTO: PASARELA PEATONAL ALTOS DE PLAYA BLANCA (RUTA 1 - PK 396+480)					
TÍTULO: PLANO DE SEÑALIZACIÓN POR CONSTRUCCIÓN DE LA ESTRUCTURA SEGREGACIÓN POR MONTAJE VIGA V4					
FREYSSINET CHILE SpA DEPARTAMENTO TÉCNICO Monseñor Sotero Sanz 161-Of 304. Providencia (Santiago de Chile) Phone: (+) 562 32468610					FORMATO A-1 ESCALA INDICADAS Núm. 1551-PL-05-PE-1A Foja: 2 de 3
PROPIEDAD DE FREYSSINET CHILE SpA - PROHIBIDA SU REPRODUCCIÓN					

CUBICACIÓN SEÑALIZACIÓN VERTICAL					
SEÑAL	NOMBRE SEÑAL	CÓDIGO SEÑAL	MONTAJE VIGA V4		OBSERVACIONES (DISTANCIA)
			CALZADA ORIENTE	CALZADA PONIENTE	
	TRABAJOS EN LA VÍA	PT-1a	2	2	A 1000M (COLOR AMARILLO)
	ANGOSTAMIENTO A LA IZQUIERDA	PTF-1c	2	2	A 800m
	LIMITE VELOCIDAD	RR-1b	2	2	70 Km/H
	NO ADELANTAR	RPO-3	2	2	
	TRABAJOS EN LA VÍA	PT-1b	1	1	(COLOR AMARILLO)
	PASO OBLIGADO IZQUIERDA	RO-6b	-	-	
	PANEL LUMINOSO	FLECHAS EN DESTELLOS	1	1	
	ANGOSTAMIENTO A LA IZQUIERDA	PTF-1c	2	2	A 400M
	LIMITE VELOCIDAD	RR-1	2	2	50 Km/H
	PASO OBLIGADO DERECHA	RO-6a	1	1	
	ANGOSTAMIENTO A LA DERECHA	PTF-1b	-	-	A 800m
	ANGOSTAMIENTO A LA DERECHA	PTF-1b	-	-	A 400m
	FIN TRABAJOS	PT-2	2	2	
	FIN RESTRICCIÓN	RR-9	2	2	
	BANDERILLERO	T.5	1	1	DURANTE MANIOBRA DE IZAJE
	CONTROL PARE	-	1	1	DURANTE MANIOBRA DE IZAJE
	PANEL LUMINOSO	PRECAUCIÓN	1	1	DURANTE MANIOBRA DE IZAJE

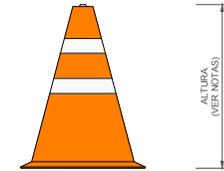

DETALLE CONOS
*VER NOTAS 3 Y 4



DETALLE LUZ CAMINERA
*VER NOTA 5

REFERENCIAS

- "P-11-01-REV.0 PROCEDIMIENTO DE SEGREGACIÓN VIAL". (FREYSSINET CHILE SpA).
- "PG.10.11.CL.F-12 Ed 02 PROCEDIMIENTO SEÑALIZACIÓN PROVISORIA EN VÍAS". (RUTA DEL DESIERTO S.A.)

NOTAS

- CANTIDAD Y UBICACIÓN EXACTA DE LAS SEÑALES A VERIFICAR EN TERRENO.
- CUBICACIÓN INDICADA ES CORRESPONDIENTE POR FASE.
- DISTANCIA MÁXIMA ENTRE CONOS ES DE 9 METROS.
- ALTURA DE CONOS 0,90 METROS.
- DE REQUERIRSE LUCES CAMINERAS PARA REFORZAR ELEMENTOS DE CANALIZACIÓN DURANTE LA NOCHE, ESTAS DEBERÁN SER DE ACUERDO AL DOCUMENTO "CAPITULO 5: SEÑALIZACIÓN TRANSITORIA Y MEDIDAS DE SEGURIDAD PARA TRABAJOS EN LA VÍA", DE CONASET.
- SE DEBERÁ USAR LUZ CAMINERA SOBRE LOS CONOS, EN EL TRÁNSITO BIDIRECCIONAL

REVISIÓN	FECHA	DIBUJADO	REVISADO	APROBADO	MODIFICACIONES
A	28/02/2022	F. REYES	F. REYES	F. REYES	PRIMERA EDICIÓN
REVISIÓN	FECHA	DIBUJADO	REVISADO	APROBADO	MODIFICACIONES
REV.	DATE	DRAWN	CHECKED	APPROVED	MODIFICATIONS
PROYECTO: PASARELA PEATONAL ALTOS DE PLAYA BLANCA (RUTA 1 - PK 396+480)					
TÍTULO: PLANO DE SEÑALIZACIÓN POR CONSTRUCCIÓN DE LA ESTRUCTURA MONTAJE DE VIGA V4 - CUBICACION SEÑALES					
 FREYSSINET CHILE SpA DEPARTAMENTO TÉCNICO Monseñor Sotero Sanz 161 - Of 304. Providencia (Santiago de Chile) Phone: (+) 562 32468610					FORMATO ESCALA SITE SCALE A-1 INDICADAS Núm: 1551/PL05/PE/A Hoja: 3 de 3
PROPIEDAD DE FREYSSINET CHILE SpA - PROHIBIDA SU REPRODUCCIÓN					