



VISTA EN PLANTA
ESCALA 1:1500

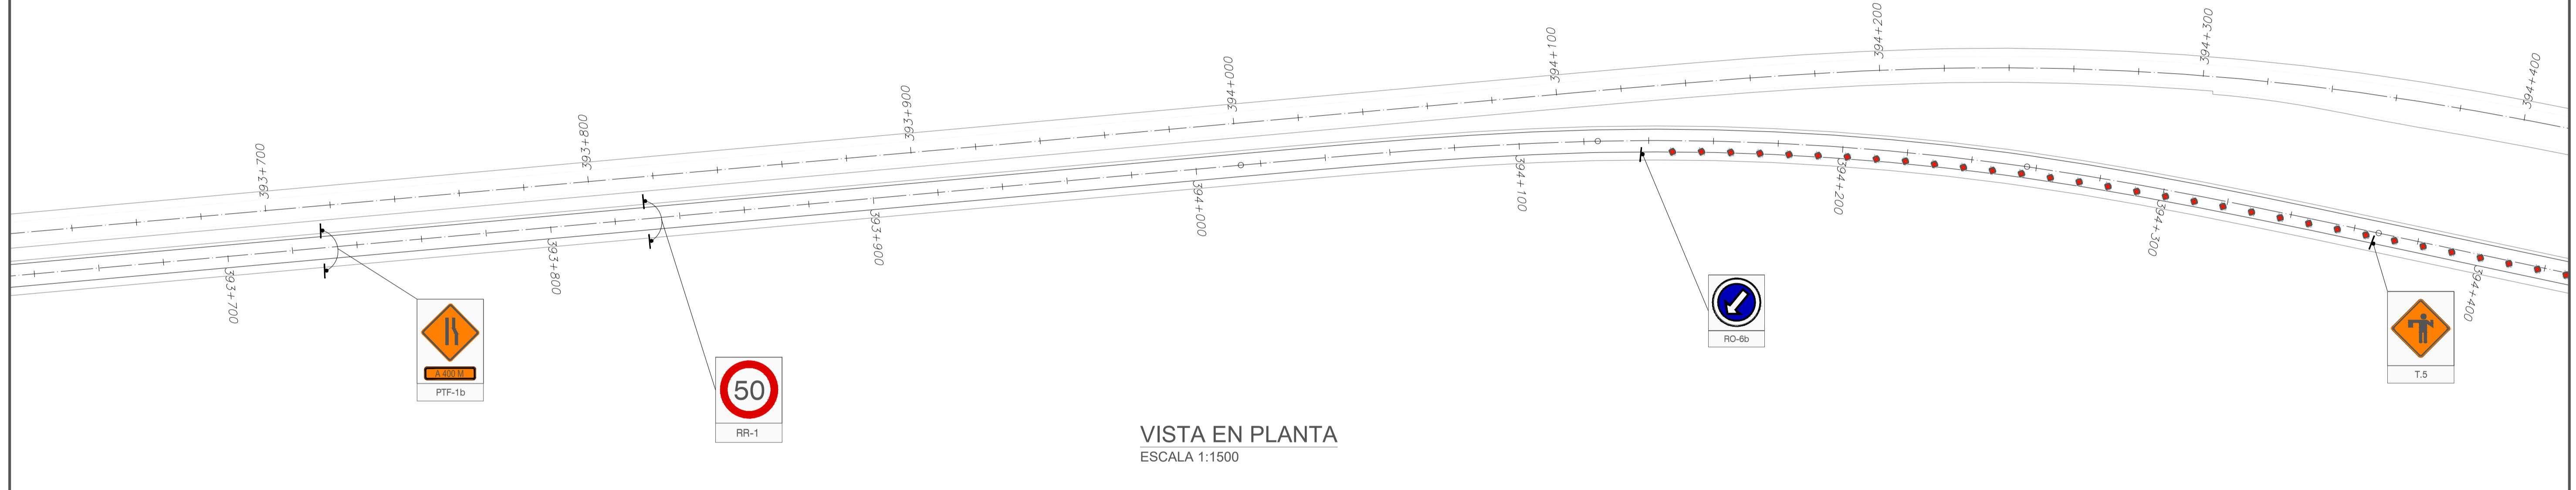


VISTA EN PLANTA
ESCALA 1:1500

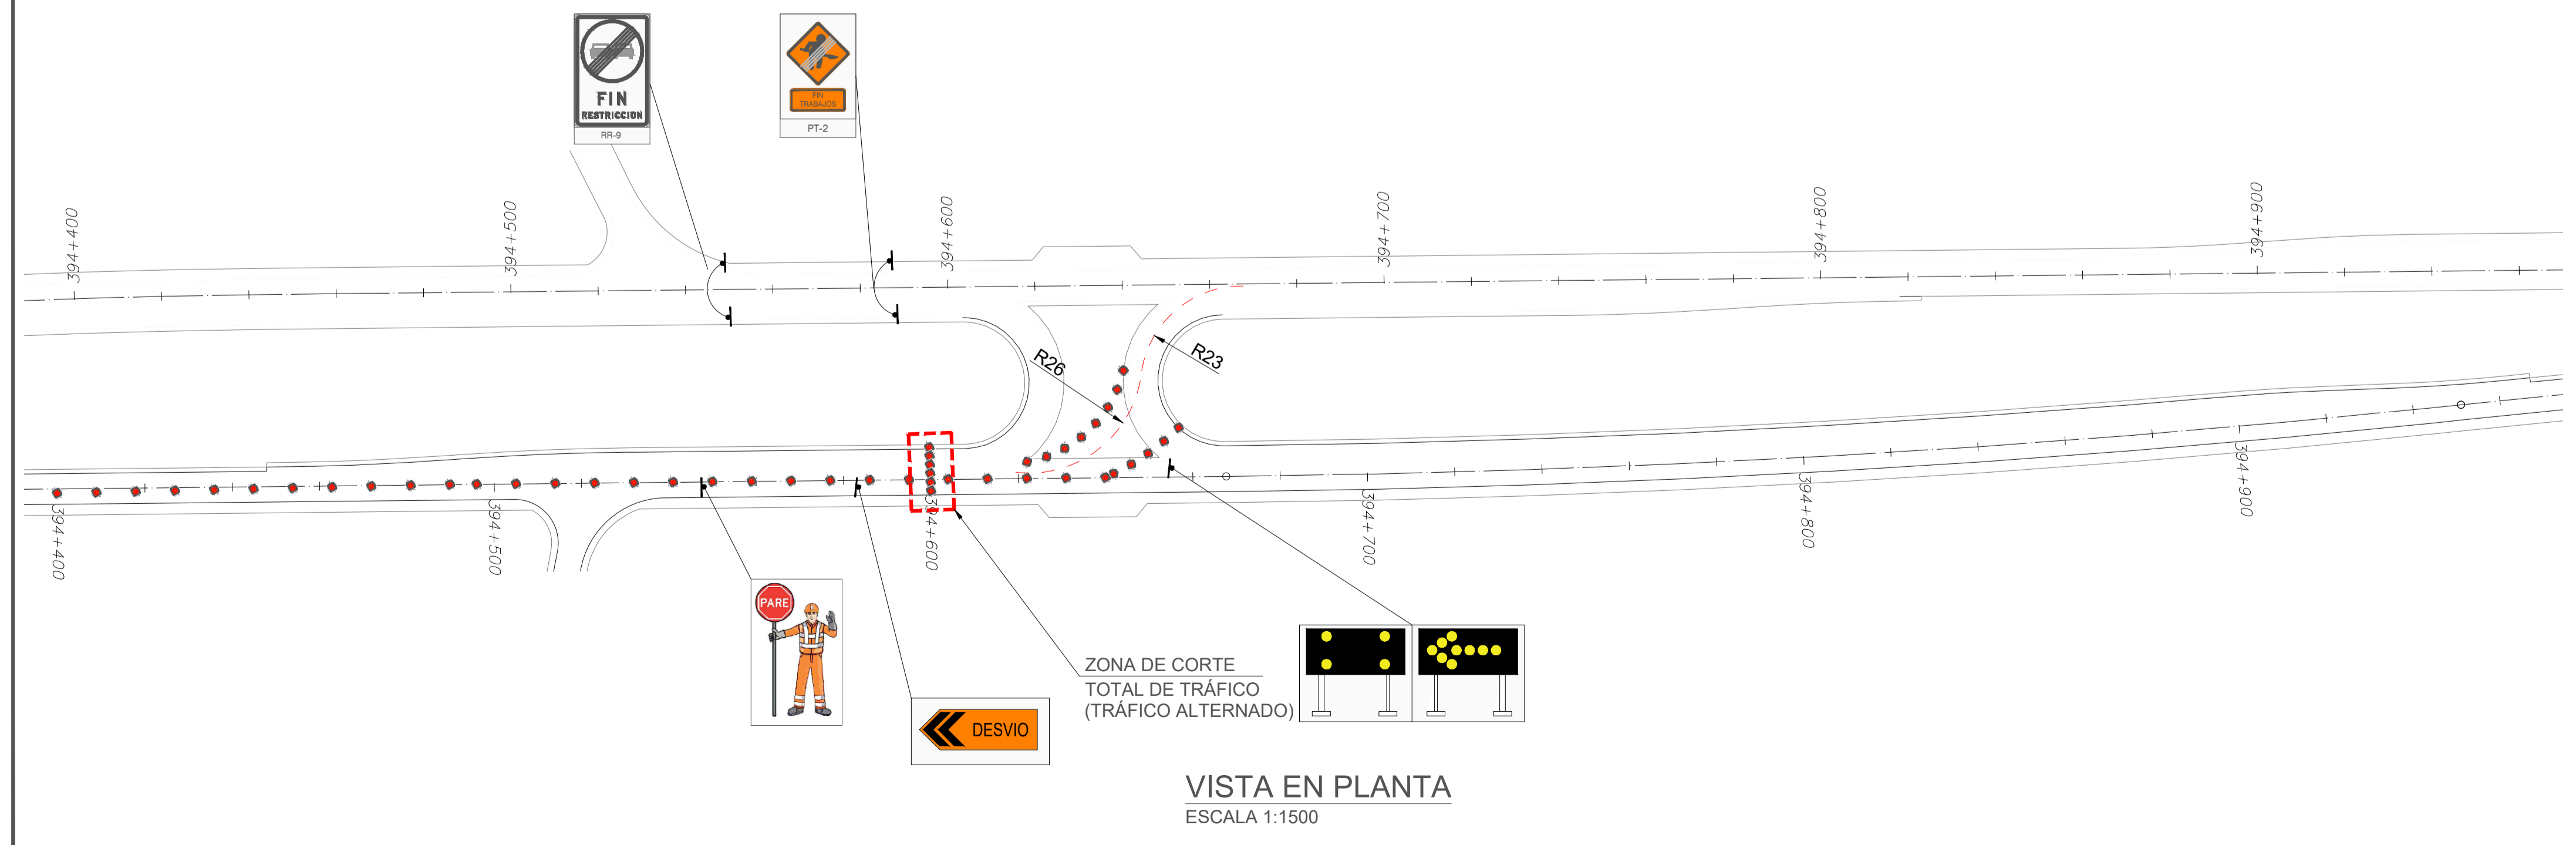


VISTA EN PLANTA
ESCALA 1:1500

SIMBOLOGÍA	
	ELEMENTO DE CANALIZACIÓN
	EXCAVACIÓN
	BARRERAS DE CONTENCIÓN


A	29/08/2022	F. REYES	F. REYES	F. REYES	PRIMERA EDICIÓN
REVISIÓN REV.	FECHA DATE	DIBUJADO DRAWN	REVISADO CHECKED	APROBADO APPROVED	MODIFICACIONES MODIFICATIONS
PROYECTO: PROJECT: PASARELA PEATONAL ALTOS DE PLAYA BLANCA (RUTA 1 - PK 396+480)					
TÍTULO: TITLE: PLANO DE SEÑALIZACIÓN POR CONSTRUCCIÓN DE LA ESTRUCTURA SEGREGACIÓN POR DESMONTAJE PASARELA PROVISORIA					
				FORMATO SIZE	ESCALA SCALE
				Núm: 1951-PL-07-REV B	INDICADAS
FREYSSINET CHILE SpA DEPARTAMENTO TÉCNICO Monseñor Sotero Sanz 161-Of 304. Providencia (Santiago de Chile) Phone: (+) 562 32468610				Hoja: 1 de 4	
PROPIEDAD DE FREYSSINET CHILE SpA - PROHIBIDA SU REPRODUCCIÓN					

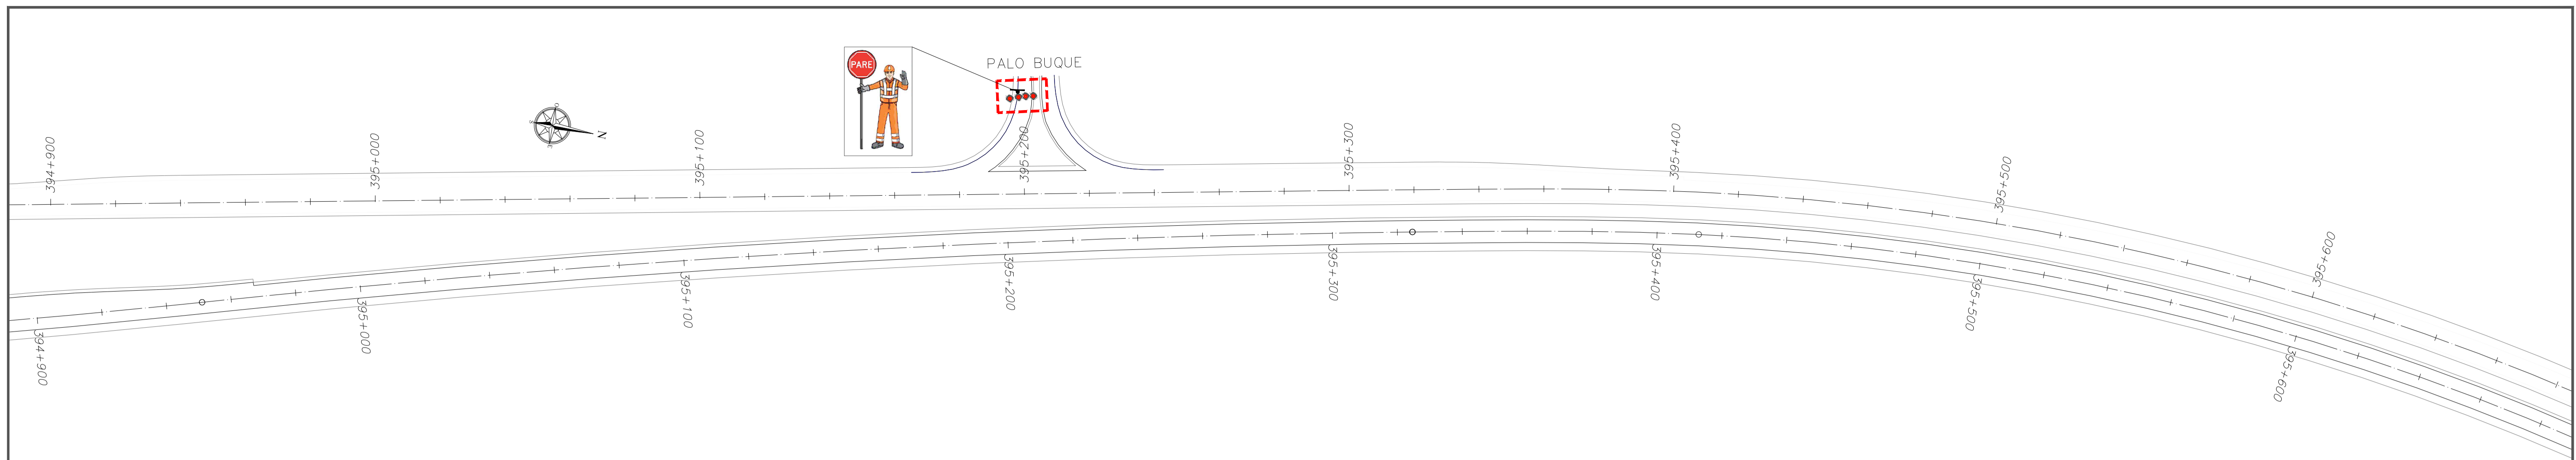

VISTA EN PLANTA
ESCALA 1:1500

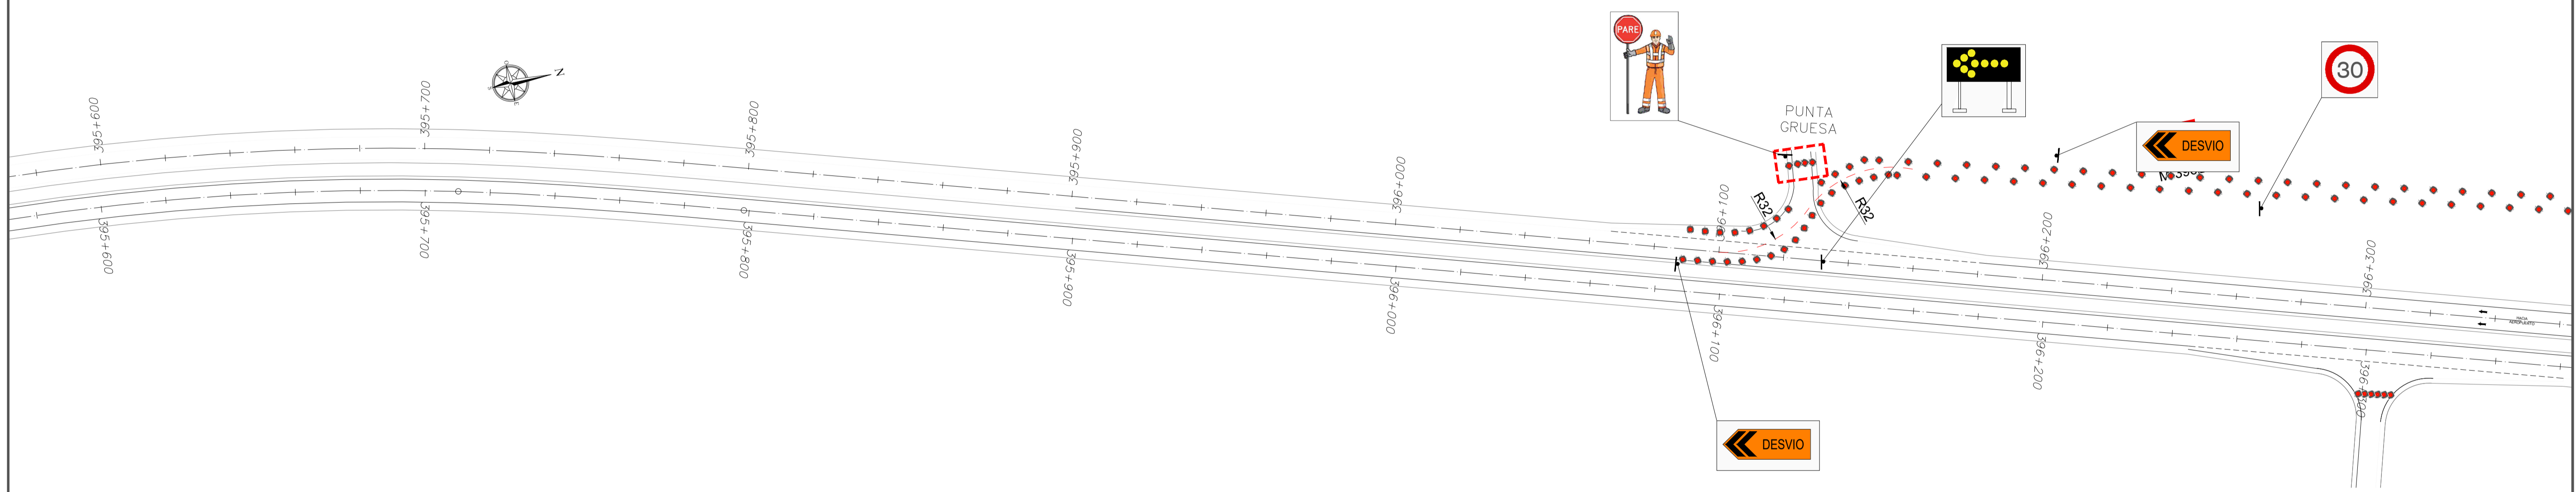




VISTA EN PLANTA
ESCALA 1:1500

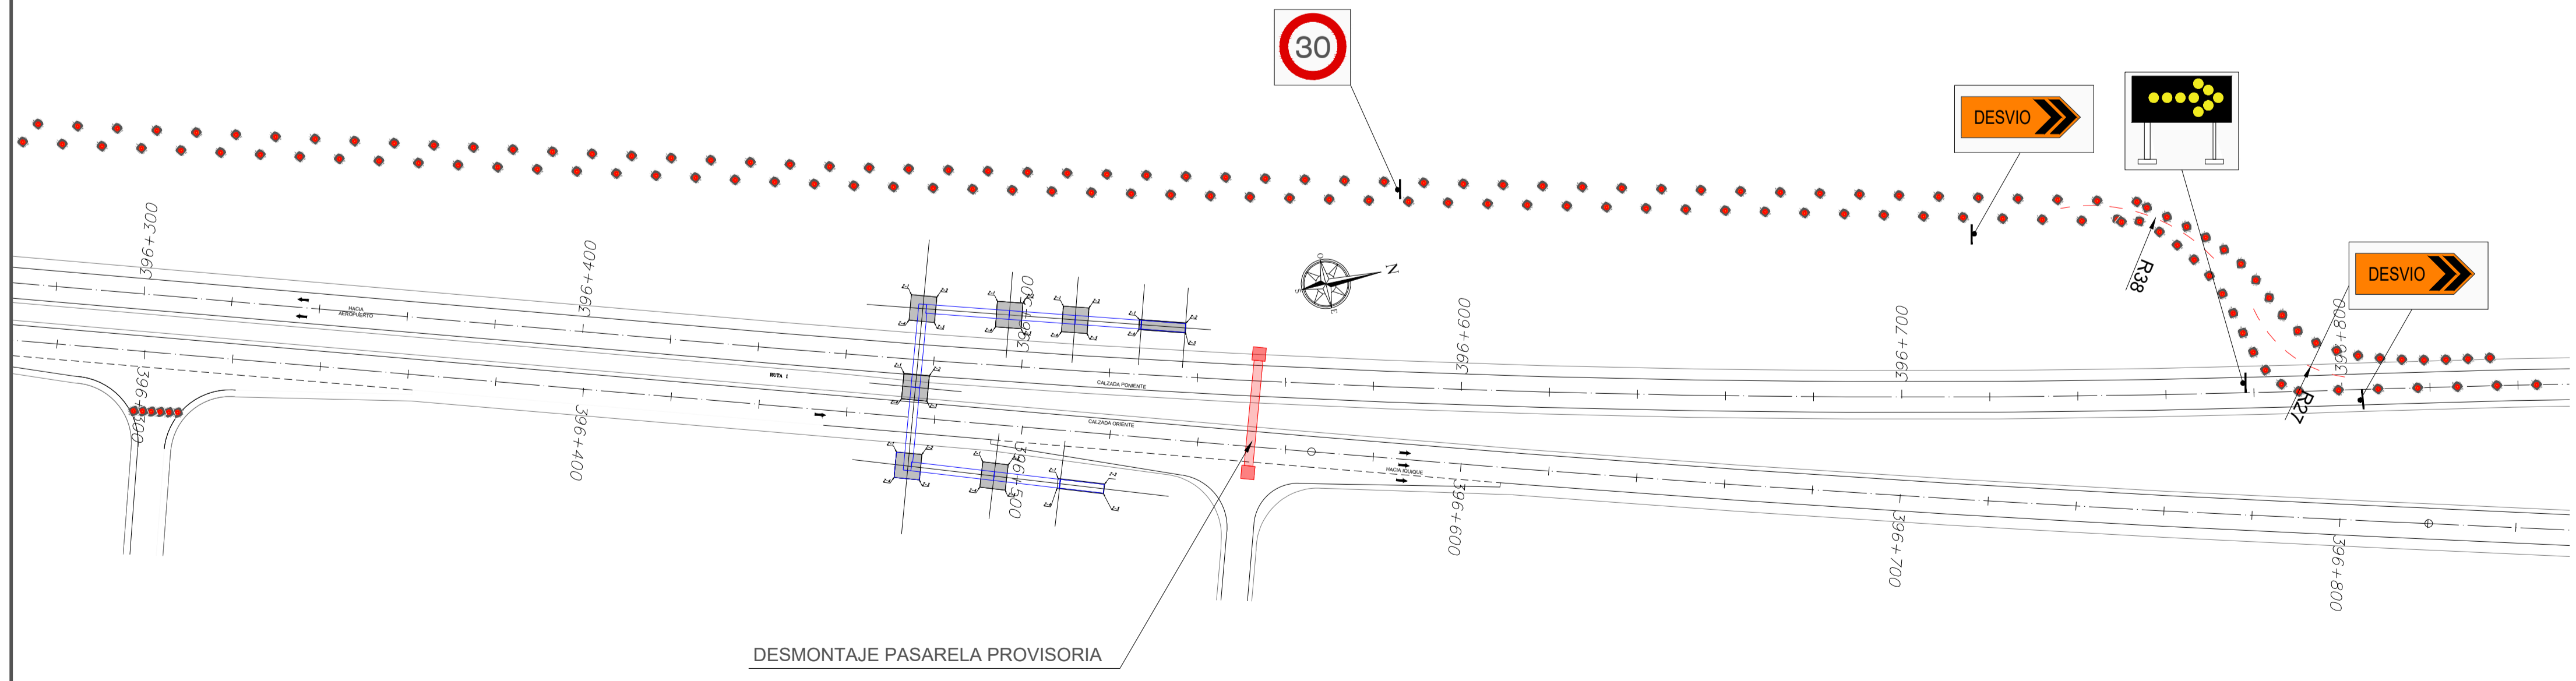

VISTA EN PLANTA
ESCALA 1:1500

SIMBOLOGÍA	
	ELEMENTO DE CANALIZACIÓN
	EXCAVACIÓN
	BARRERAS DE CONTENCIÓN

REVISIÓN	FECHA	DIBUJADO	REVISADO	APROBADO	MODIFICACIONES
A	29/08/2022	F. REYES	F. REYES	F. REYES	PRIMERA EDICIÓN
PROYECTO: PASARELA PEATONAL ALTOS DE PLAYA BLANCA (RUTA 1 - PK 396+480)					
TÍTULO: PLANO DE SEÑALIZACIÓN POR CONSTRUCCIÓN DE LA ESTRUCTURA SEGREGACIÓN POR DESMONTAJE PASARELA PROVISORIA					
		FREYSSINET CHILE SpA DEPARTAMENTO TÉCNICO Monseñor Sotero Sanz 161-Of 304. Providencia (Santiago de Chile)		FORMATO: A-1 ESCALA: INDICADAS Núm: 1951-PL-007-REV.B Hoja: 2 de 4	
FREYSSINET PROPIEDAD DE FREYSSINET CHILE SpA - PROHIBIDA SU REPRODUCCIÓN					

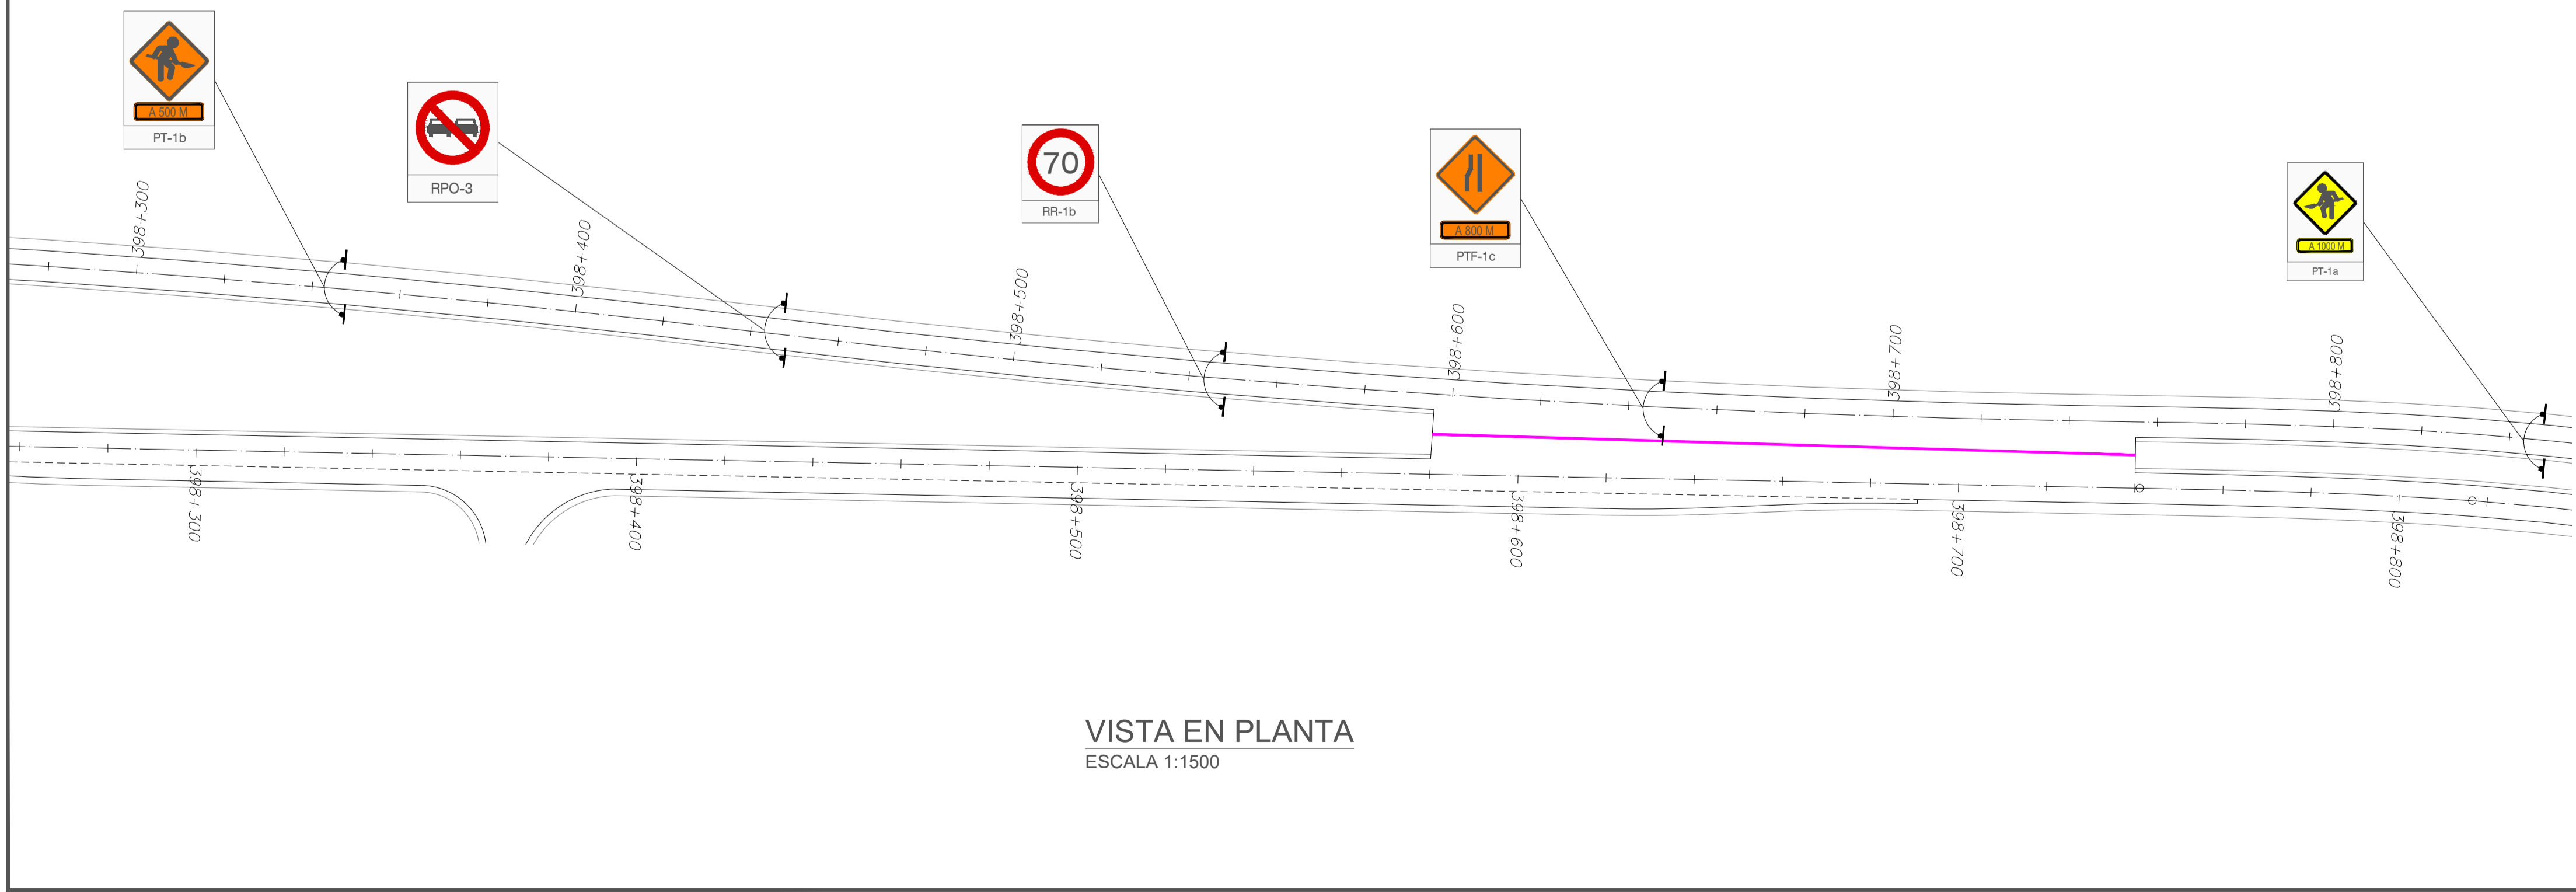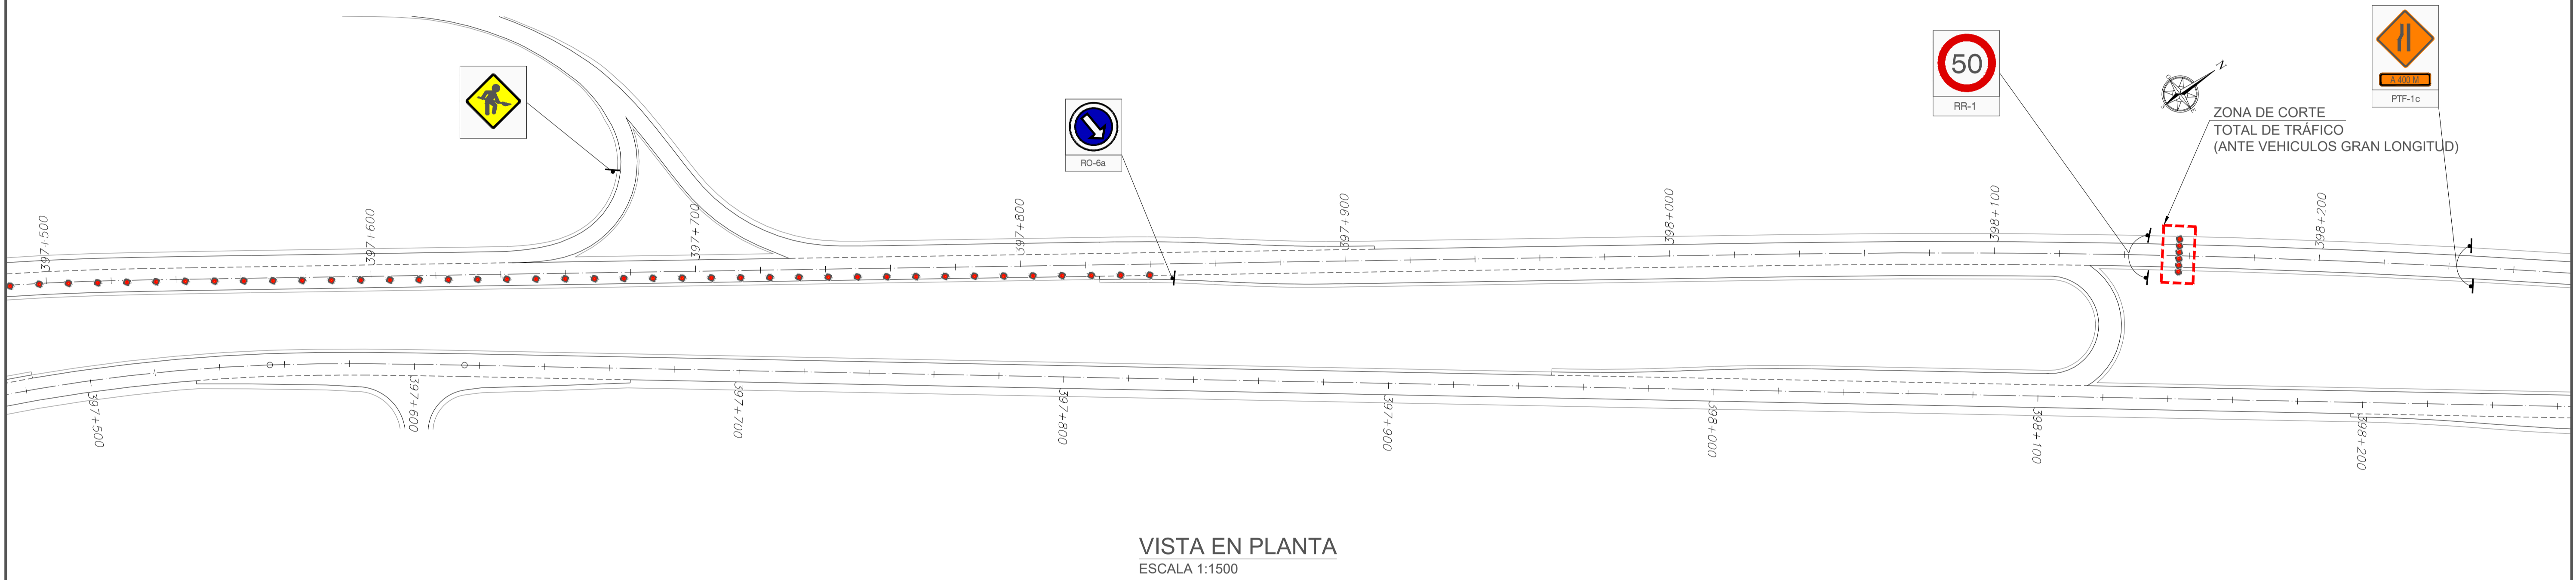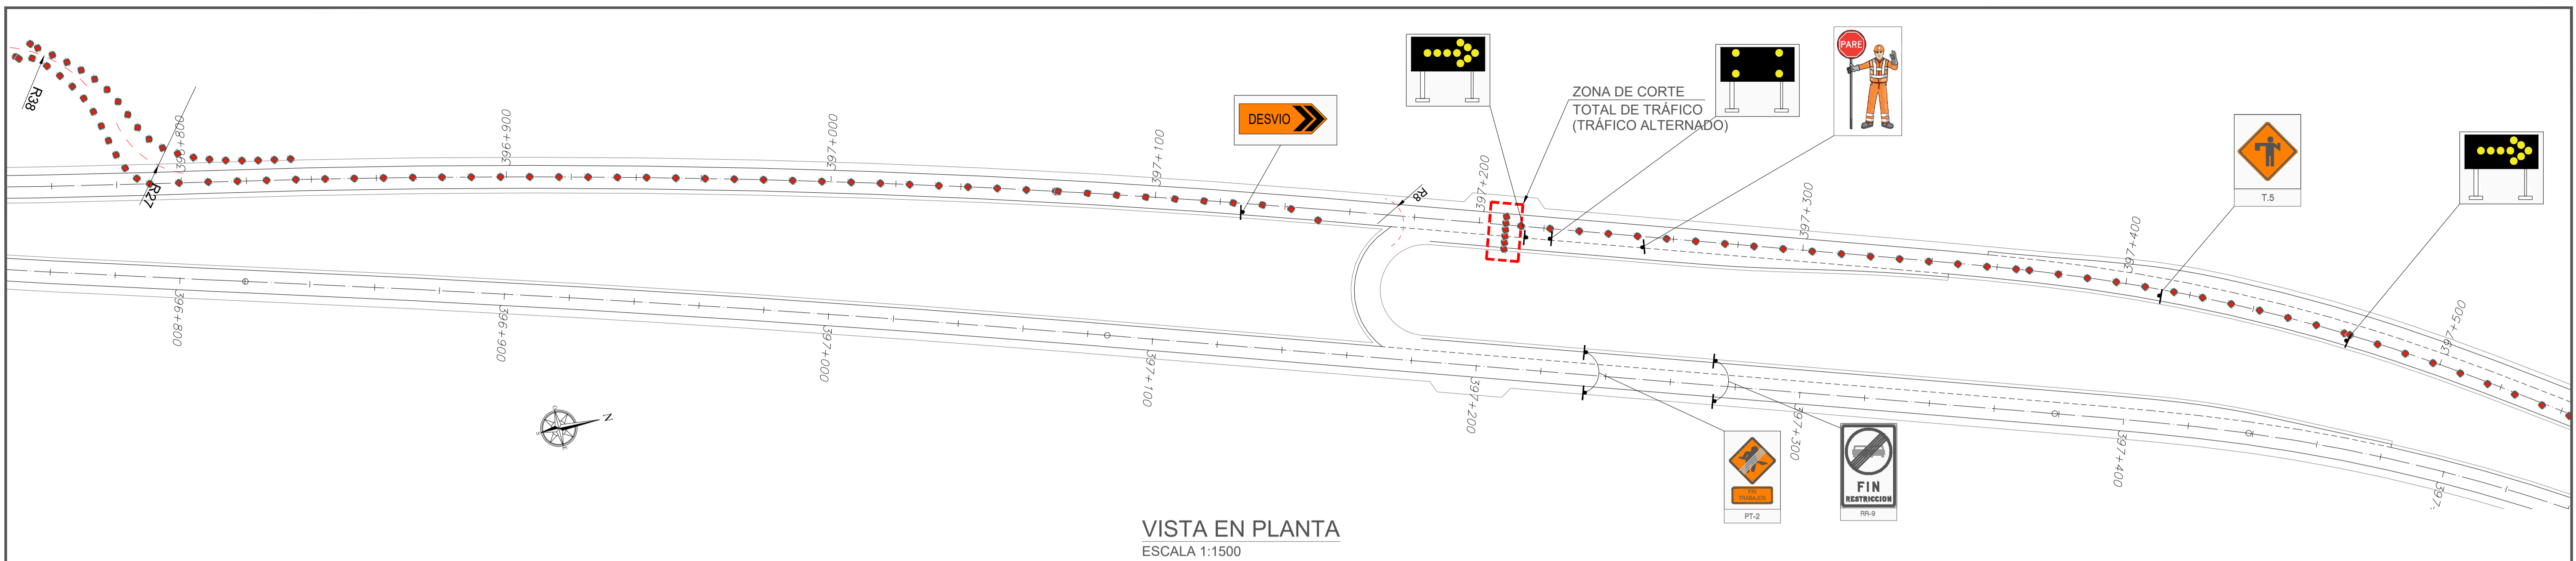

SIMBOLOGÍA	
	ELEMENTO DE CANALIZACIÓN
	EXCAVACIÓN
	BARRERAS DE CONTENCIÓN

A	28/08/2022	F. REYES	F. REYES	F. REYES	PRIMERA EDICIÓN
REVISIÓN REV.	FECHA DATE	DIBUJADO DRAWN	REVISADO CHECKED	APROBADO APPROVED	MODIFICACIONES MODIFICATIONS
PROYECTO: PASARELA PEATONAL ALTOS DE PLAYA BLANCA (RUTA 1 - PK 396+480)					
TÍTULO: PLANO DE SEÑALIZACIÓN POR CONSTRUCCIÓN DE LA ESTRUCTURA SEGREGACIÓN POR DESMONTAJE PASARELA PROVISORIA					
		FREYSSINET CHILE SpA DEPARTAMENTO TÉCNICO Monseñor Sotero Sanz 161-Of 304. Providencia (Santiago de Chile) Phone: (+562) 32468610		FORMATO SIZE A-1	ESCALA SCALE INDICADAS
Núm: 1951-PL-07-FRE/B				Hoja: 3 de 4	
PROPIEDAD DE FREYSSINET CHILE SpA - PROHIBIDA SU REPRODUCCIÓN					